PLU de Chandolas

ORIENTATION D'AMÉNAGEMENT

Les Plots - La Vignasse

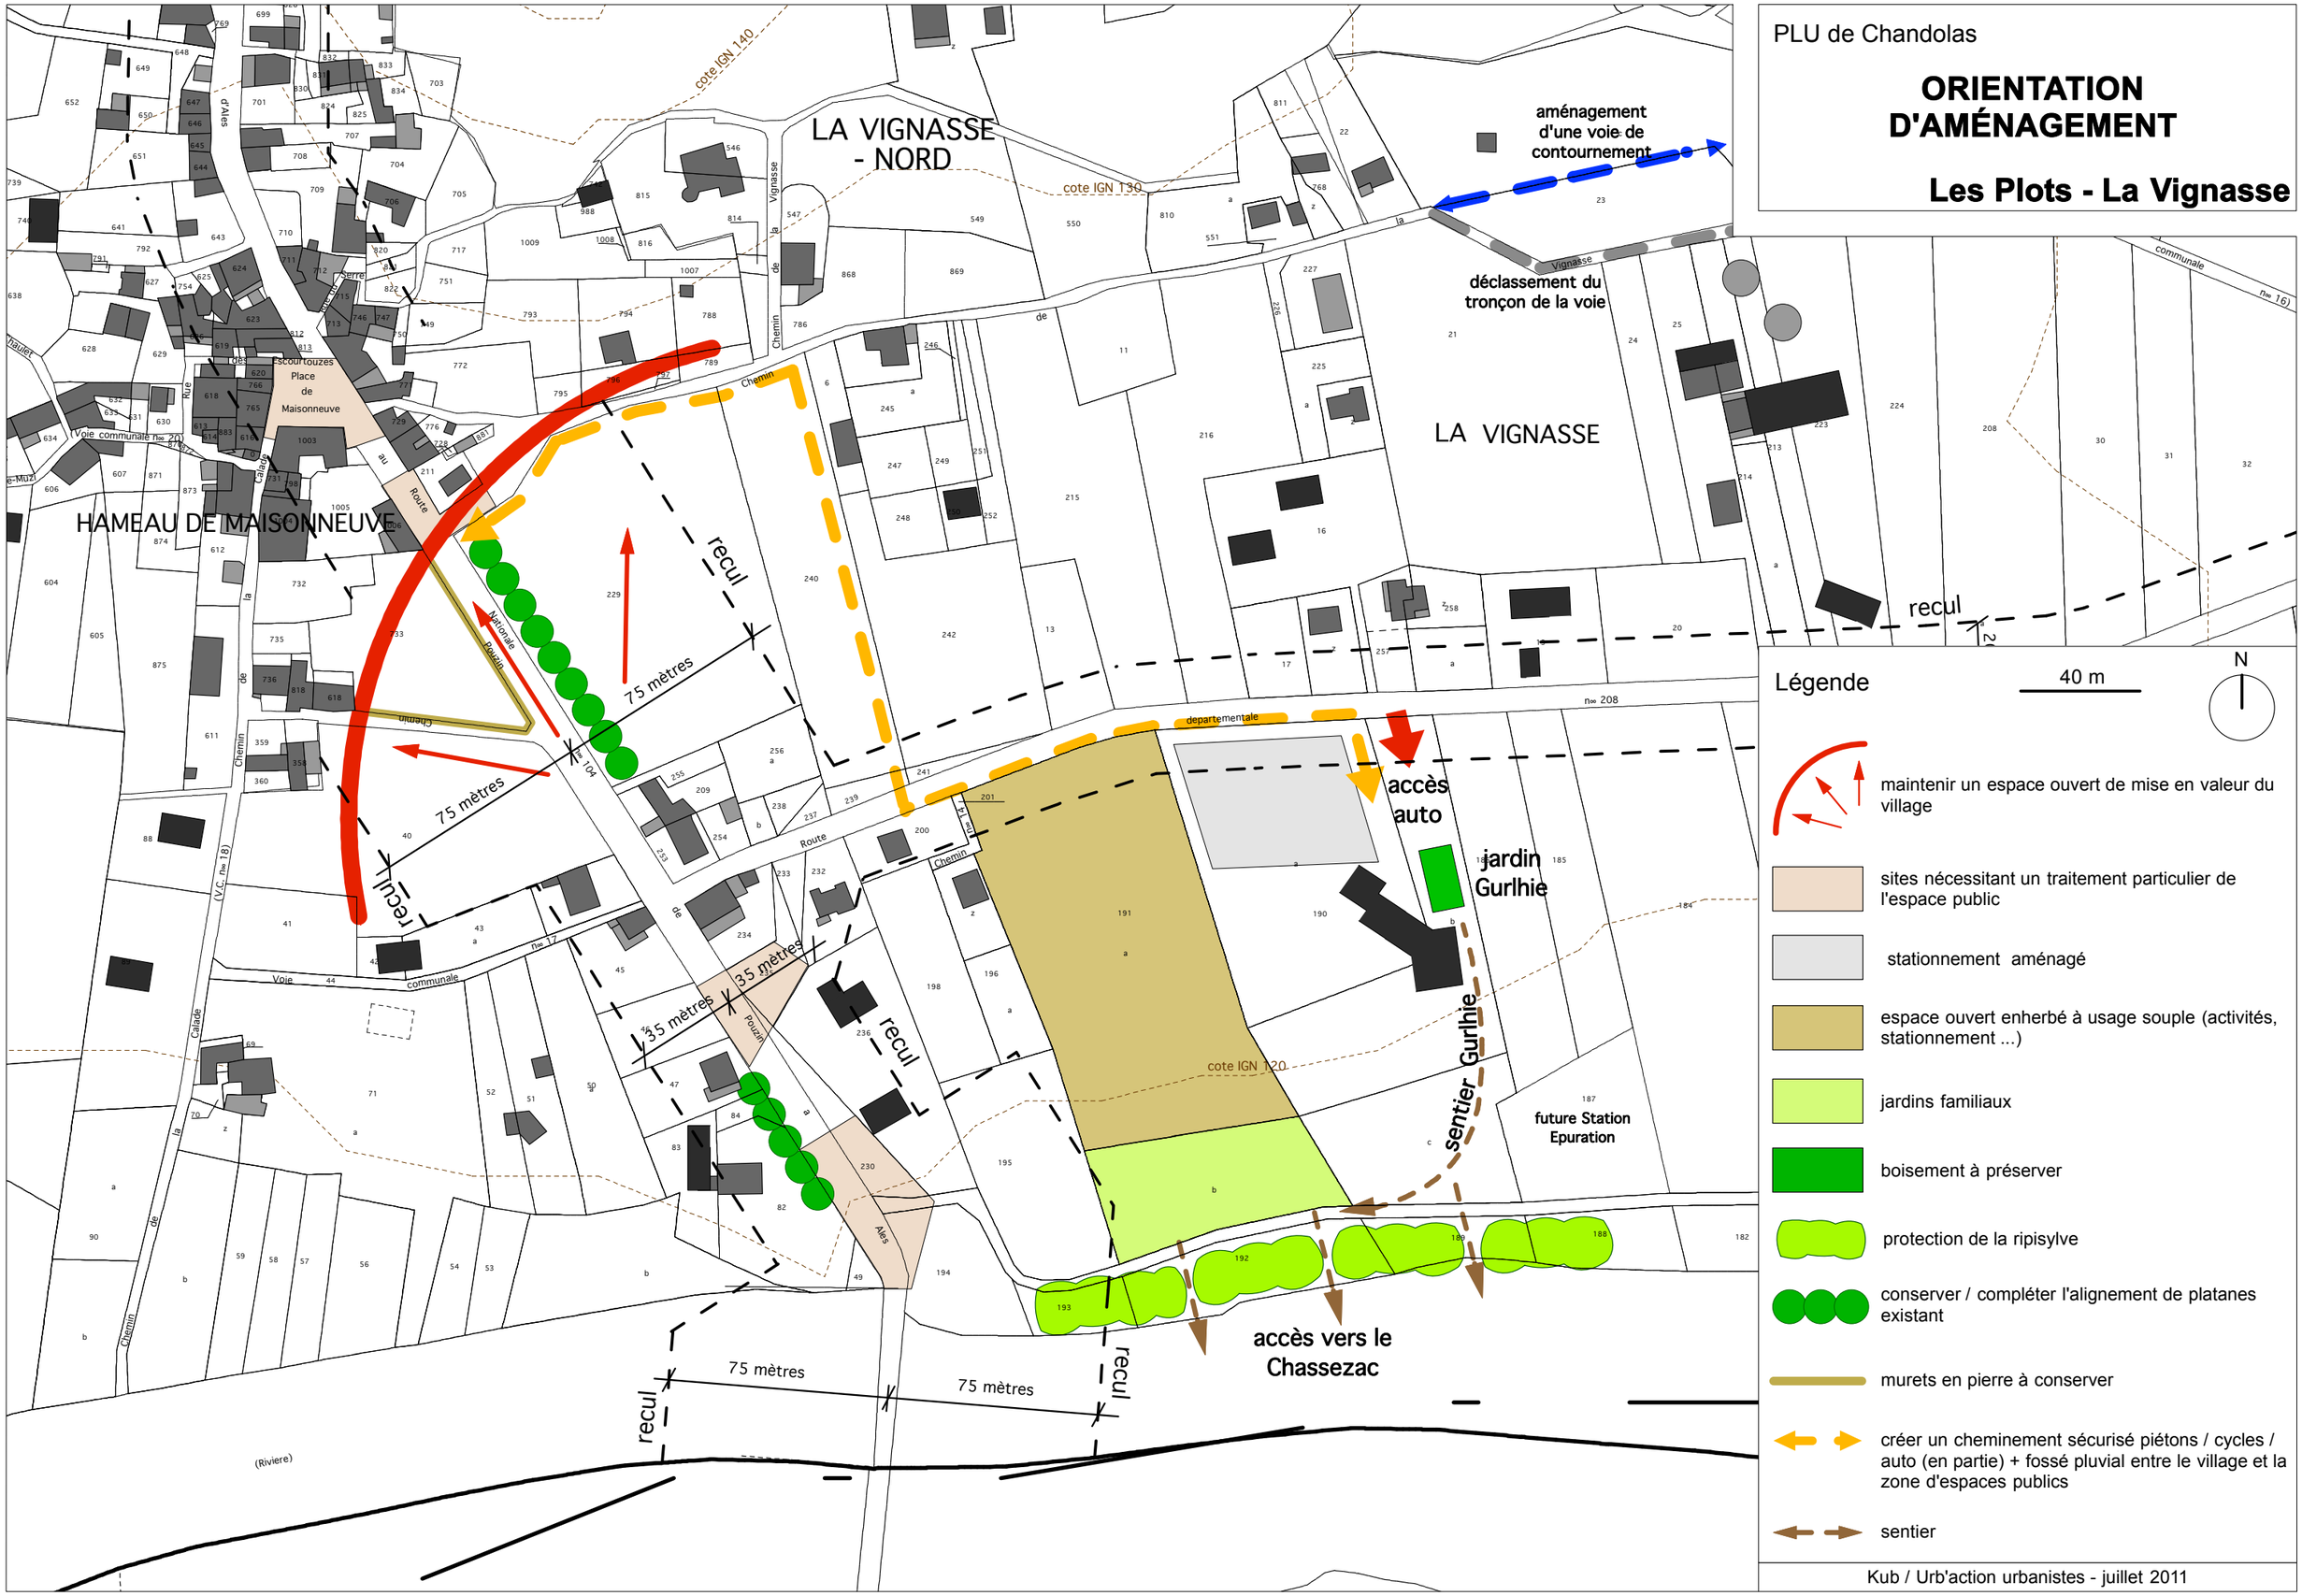

Kub / Urb'action urbanistes - juillet 2011